

홀트 아동복지회
일산 장애인시설
신축공사

PROJECT NO. 2017-03

주 기
NOTE

E

동남사복심

[illegible]

번호 NO.	내 용 DESCRIPTION
	수정 및 제출내용 ISSUES & REVISION

도면명
DRAWING TITLE

E동(중앙복합건물)
실내재료 마감표-1

건축 (주) 서한종합건축사사무소

STRUCTURAL (주) 통잉구조

계 (주) 유드엔지니어링

전 기 신원기슈타(주)

E 8

CIVIL 建築士事務所 (〒)

F I R E (주) 용도엔지니어링

승인
APPROVED

경 토 2

검 토 1

TH	5
----	---

DRAWN _____

측 척 SCALE	일 사 DATE
-----------------	----------------

NONE	2018
------	------

도면번호

DRAWING NO. _____ SHEET NO. _____

A = 221	-
---------	---

SUH-HA

（五）明倫彙編

SUN - HAN ARCHITECTS & ENGINEERS

TEL . 2191-9100, FAX . 582-499

(株)瑞韓綜合建築士事務所
SUN・HAN ARCHITECTS & ENGINEERS INC
서울특별시 강남區 聯三洞 635-4 과학기술리관
TEL. 2191-9100 FAX. 582-4994

홀트 아동복지회 일산 장애인시설 신축공사

PROJECT NO. 2017-03

주 기
NOTE

1. 1F S.L = E.L + 35.92
2. FST : 방화셔터
3. ● : 갑종방화문
4. ▲ : T1.2 SST 재료분리대 (W=45)
5. 8" : 8" 보강블럭구간.
6. 1b : 1b 차장방기
7. 외벽관련 마감위치 및 규격은 시공 전 SHOP.DWG를 작성하여 검토관의 승인을 득한 후 시공할 것
8. 모든 벽체를 관통하는 설비용 DUCT등의 위치는 시공 전 SHOP.DWG를 작성하여 검토관의 승인을 득한 후 시공할 것
9. 내부 인테리어 벽체와 유리면이 만나는 부분은 인테리어와 협의 후 SHOP.DWG를 작성. 검토관의 승인을 득한 후 시공할 것
10. 건축벽은 벽체계획도 참조

번호	내 용	일 자	승 인
NO.	DESCRIPTION	DATE	APPR

수정 및 제출내용
ISSUES & REVISION

도면명
DRAWING TITLE

E동(중앙복합건물)
지상1층 평면도

건 축 (주) 서한종합건축사사무소
ARCHI
구 조 (주) 동양구조
STRUCTURAL
기 계 (주) 용도엔지니어링
MECHANICAL
전 기 신안기술단 (주)
ELECTRICAL
토 목 민앤지니어링 (주)
CIVIL
소 방 (주) 용도엔지니어링
FIRE

승 인
APPROVED

검 토 2
CHECKED

검 토
CHECKED

제 도
DRAWN


축척
SCALE 1/200

일 자
DATE 2018. 08

도면번호
DRAWING NO. A-231

일련번호
SHEET NO. -

SUH-HAN
(株)瑞韓綜合建築士事務所
SUH - HAN ARCHITECTS & ENGINEERS BHO
서울특별시 강남구 테헤란로 33길 6-4 4층
TEL. 2191-9100, FAX. 882-4994

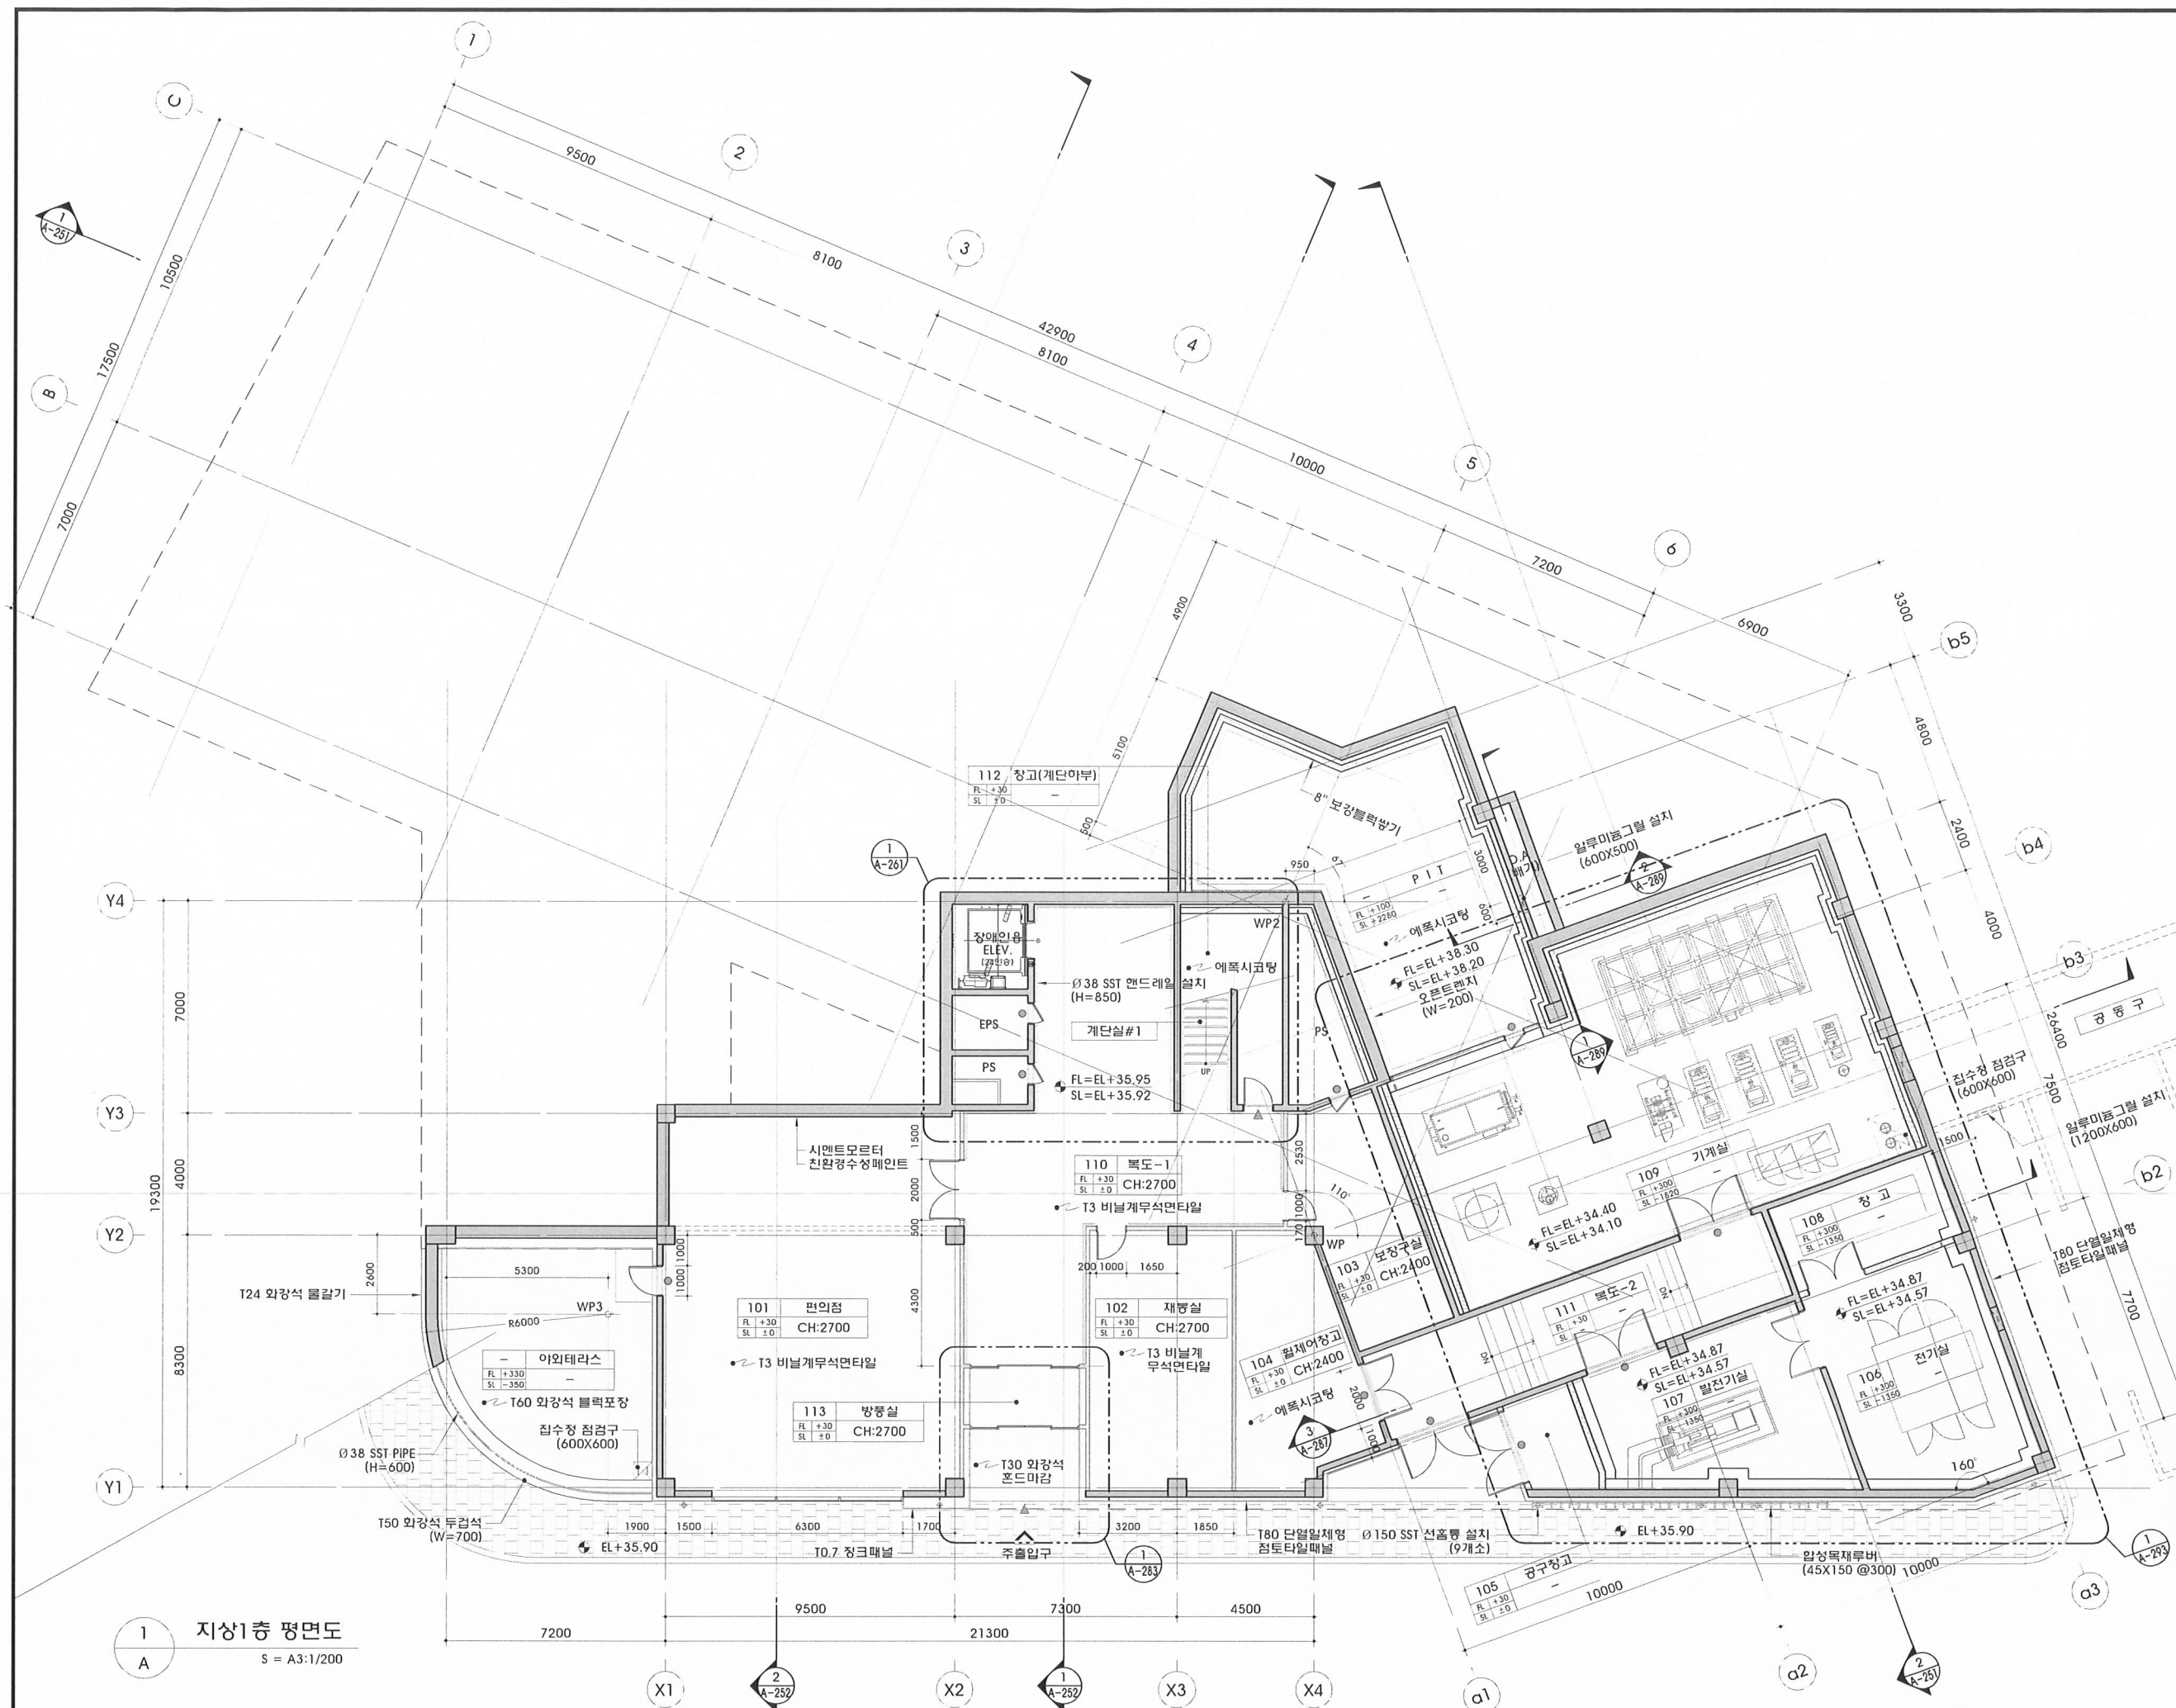

지상1층 평면도
S = A3:1/200

홀트 아동복지회 일산 장애인시설 신축공사

PROJECT NO. 2017-03

주 기
NOTE

1. 2F S.L = 1F S.L + 4200
2. --- FST : 방화셔터
3. ● : 감동방외문
4. ▲ : T1.2 SST 재료분리대 (W=45)
5. 외벽관련 마감위치 및 규격은 시공 전 SHOP.DWG를 작성하여 감동관의 승인을 득한 후 시공할 것
6. 모든 벽체를 관통하는 설비용 DUCT등의 위치는 시공 전 SHOP.DWG를 작성하여 감동관의 승인을 득한 후 시공할 것
7. 내부 인테리어 벽체와 유리면이 만나는 부분은 인테리어와 협의 후 SHOP.DWG를 작성, 감동관의 승인을 득한 후 시공할 것
8. 건축벽은 벽체계획도 참조

번호	내 용	일 자	승 인
NO.	DESCRIPTION	DATE	APPR
	수정 및 제출내용 ISSUES & REVISION		

도면명
DRAWING TITLE
E동(중장애합건물)
지상2층 평면도

건 축 (주) 서한종합건축사사무소
구 조 (주) 동양구조
기 계 (주) 용도엔지니어링
전 기 신인기술(주)
토 목 민엔지니어링(주)
소 방 (주) 용도엔지니어링


승 인
APPROVED
검 토 2
CHECKED
검 토 1
CHECKED
제 도
DRAWN

축척
SCALE
1/200
일 자
DATE
2018. 08

도면번호
DRAWING NO.
A - 232
일련번호
SHEET NO.
-



(株)瑞韓綜合建築士事務所
SUH - HAN ARCHITECTS & ENGINEERS INC
서울특별시 강남구 테헤란로 33-1 638-6 4차역기아빌딩
TEL . 2191-9100, FAX . 682-4994

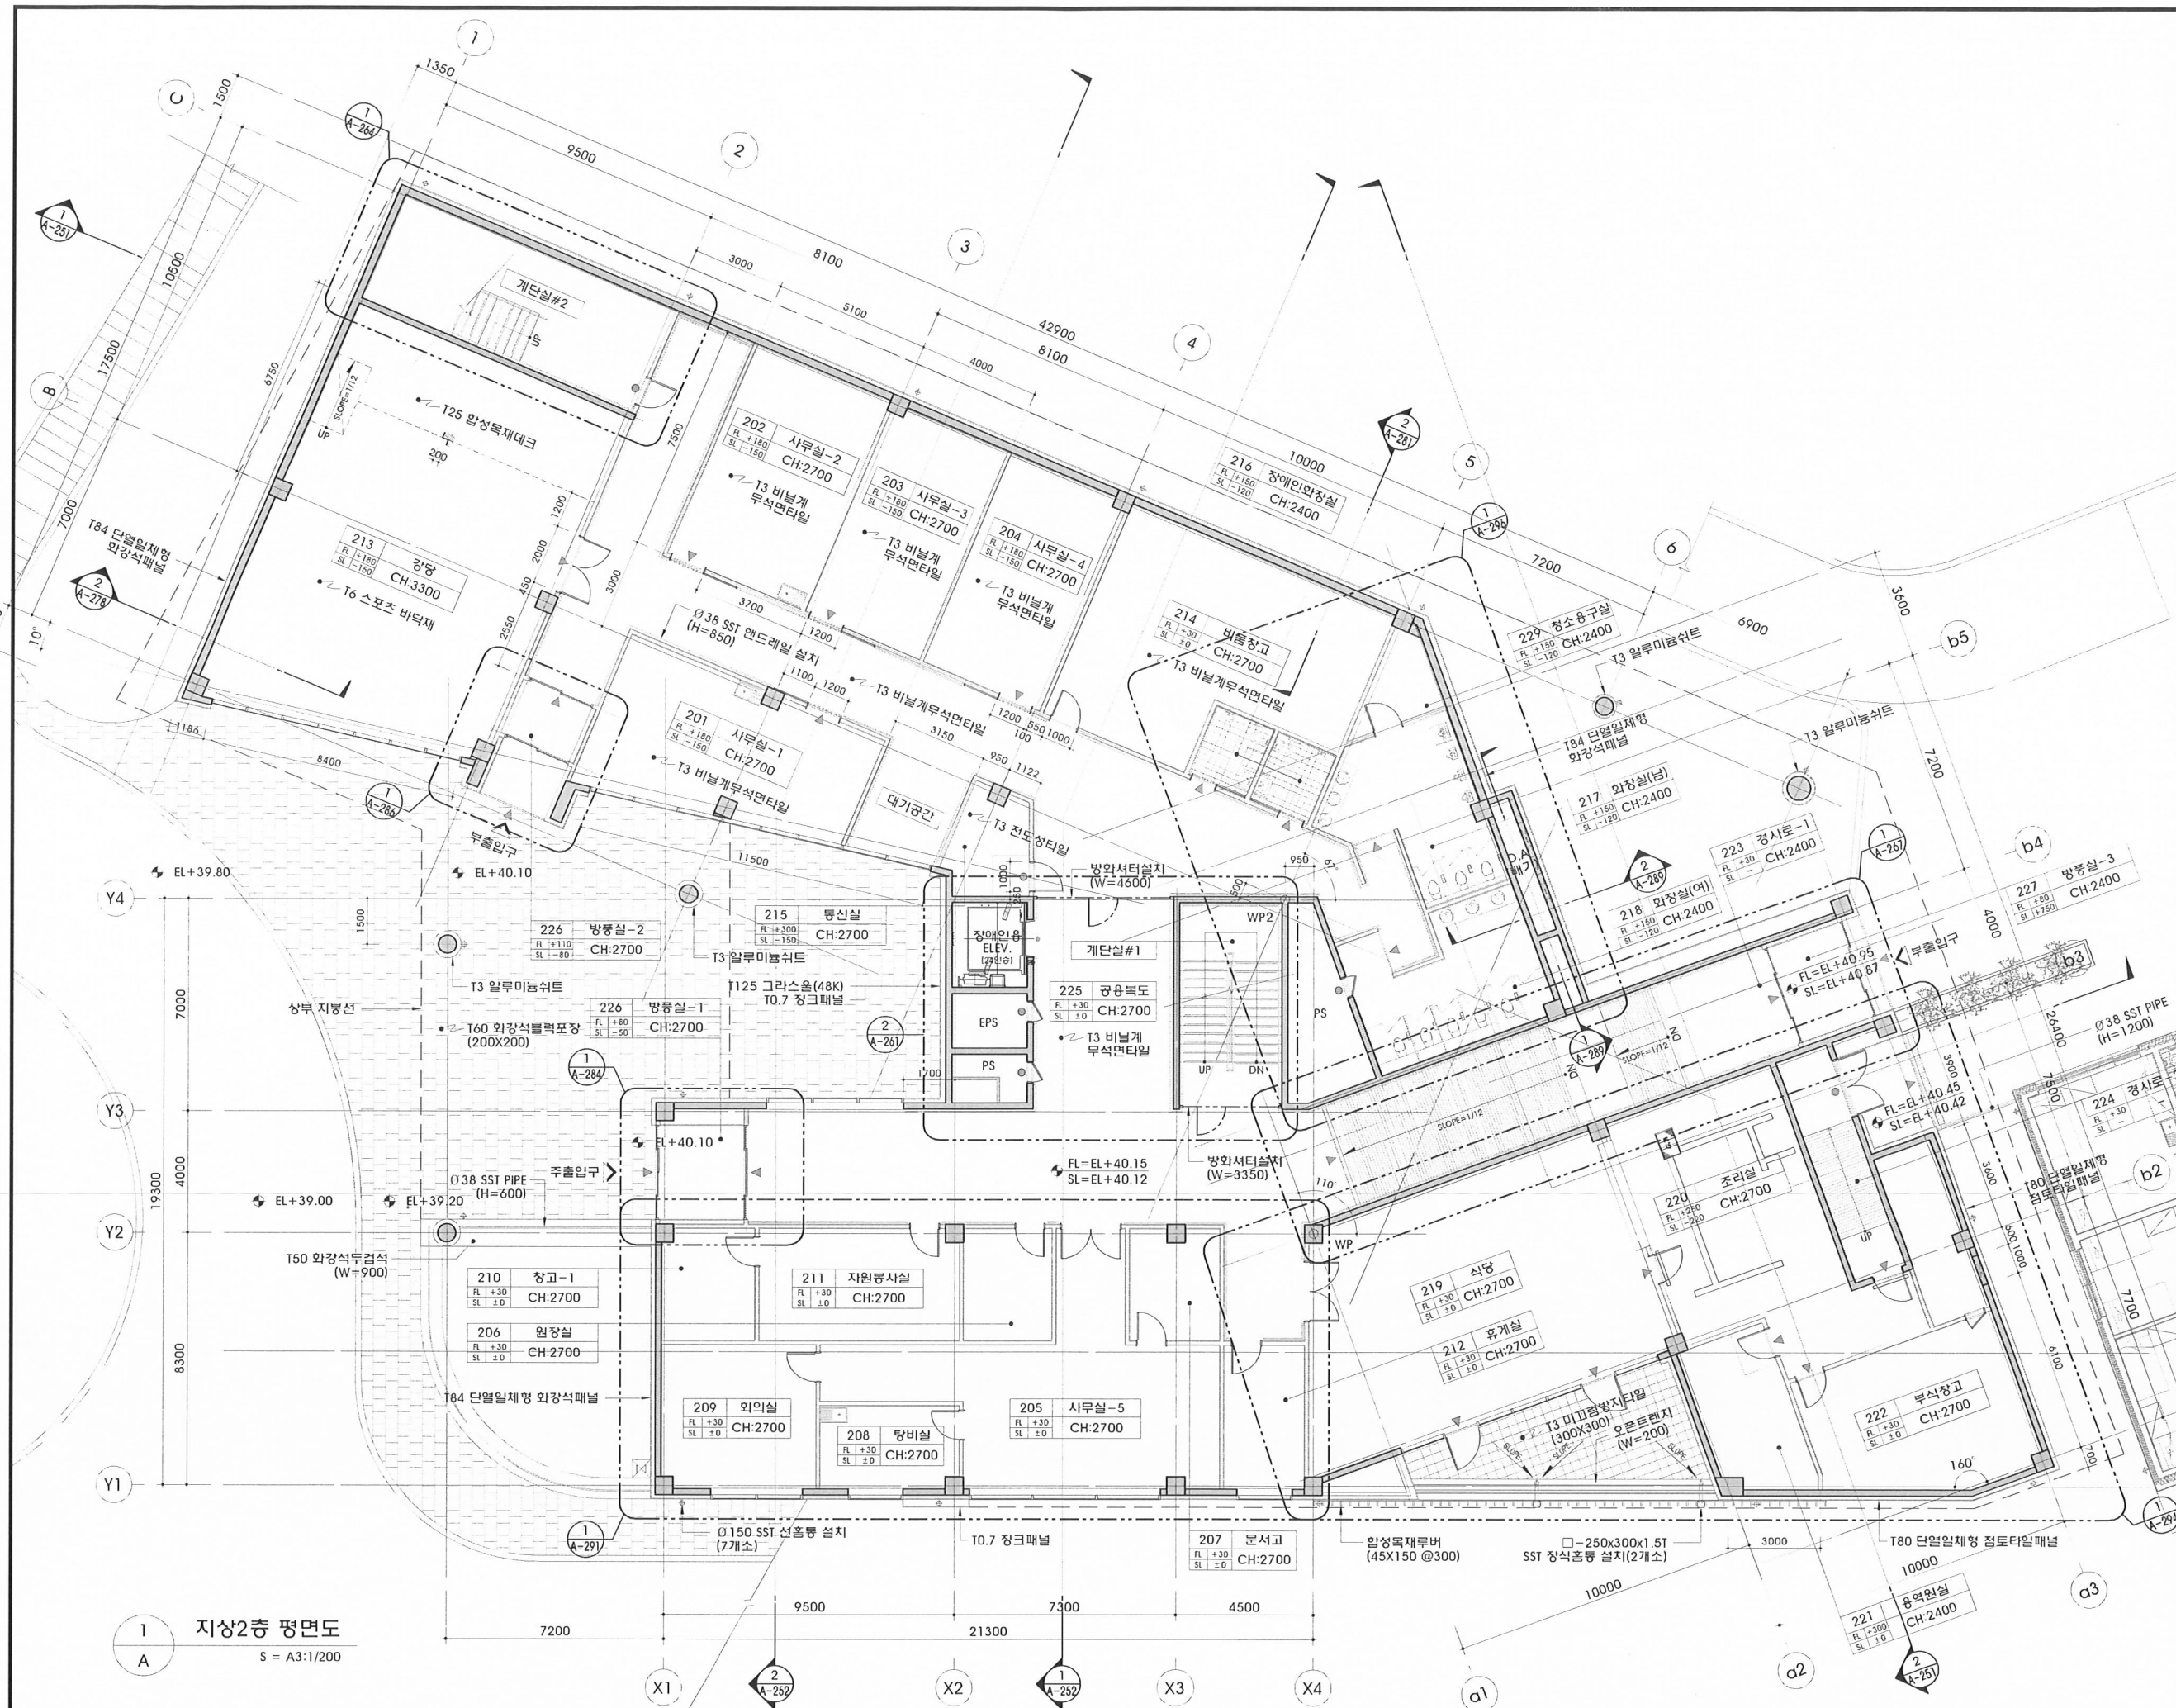

지상2층 평면도
S = A3:1/200

홀트 아동복지회 일산 장애인시설 신축공사

PROJECT NO. 2017-03

주 기
NOTE

1. 3F S.L = 1F S.L + 8400
2. --- FST : 방화셔터
3. ● : 감동방화문
4. ▲ : T1.2 SST 재료분리대 (W=45)
5. 외벽관련 마감위치 및 규격은 시공 전 SHOP.DWG를 작성하여 감동관의 승인을 득한 후 시공할 것
6. 모든 벽체를 관통하는 설비용 DUCT등의 위치는 시공 전 SHOP.DWG를 작성하여 감동관의 승인을 득한 후 시공할 것
7. 내부 인테리어 벽체와 유리면이 만나는 부분은 인테리어와 협의 후 SHOP.DWG를 작성, 감동관의 승인을 득한 후 시공할 것
8. 건축벽은 벽체계획도 참조

2 입상배관 단면상세도

S = A3:1/80

비노출복합방수
보호모르터
0.5B 양기
시멘트모르터
수상메인트 (외부용)

지상3층 S.L
E.L + 44.32

T150 무근콘크리트
(#8-150X150W/M)
보호모르터
비노출복합방수

지상3층 평면도

S = A3:1/200

도면명
DRAWING TITLE

E동(중장애합 건물)
지상3층 평면도

건 축 ARCHI (주) 서한종합건축사사무소

구 조 STRUCTURAL (주) 동양구조

기 계 MECHANICAL (주) 용도엔지니어링

전 기 ELECTRICAL 신인기술(주)

토 목 CIVIL 민앤지니어링(주)

소 방 FIRE (주) 용도엔지니어링

승 인 APPROVED

검 토 2 CHECKED

검 토 1 CHECKED

제 도 DRAWN

축척 SCALE 1/200

일 자 DATE 2018. 08

도면번호 DRAWING NO. A - 233

일련번호 SHEET NO. -

SUH-HAN

(株)瑞韓綜合建築士事務所

SUH - HAN ARCHITECTS & ENGINEERS INC
서울특별시 강남구 테헤란로 638-4차역가상역만
TEL . 2191-9100, FAX . 692-4994