

홀트 아동복지회  
일산 장애인시설  
신축공사

PROJECT NO. 2017-03

주 기  
NOTE

F

기축사

[illegible]수정 및 제출내용  
ISSUES & REVISION

도면명  
DRAWING TITLE

F동(요양원)  
실내재료 마감

건축 ARCHITECTURE (주) 서한중합건축사사무소

구조 (주) 통잉구조

MECHANICAL (주) 용도엔지니어링

전기선인기ELECTRICAL 선인기ELECTRICAL (주)

CIVIL **민엔지니어링 (주)**

FIRE (주) 용도엔지니어링

APPROVED

거 투 2

CHECKED

---

검 투 1

CHECKED

---

제 도

출 처	일 자
-----	-----

SCALE	DATE
NONE	2018. 08

도민번호 \_\_\_\_\_ 일련번호 \_\_\_\_\_

$\Delta = 421$	-
----------------	---

--	--



SUH-HAN

(株)瑞韓綜合建築士事務所

서울특별시 강남구 테헤란로 635-4 과학기술혁신관  
TEL . 2191-9100, FAX . 582-4994



# 홀트 아동복지회 일산 장애인시설 신축공사

PROJECT NO. 2017-03

주 기  
NOTE

- 1F S.L = E.L + 37.38
- FST : 방화셔터
- : 감동방화문
- ▲ : T1.2 SST 재료분리대 (W=45)
- 외벽관련 마감위치 및 규격은 시공 전 SHOP.DWG를 작성하여 감동관의 승인을 득한 후 시공할 것
- 모든 벽체를 관통하는 설비용 DUCT등의 위치는 시공 전 SHOP.DWG를 작성하여 감동관의 승인을 득한 후 시공할 것
- 내부 인테리어 벽체와 유리면이 만나는 부분은 인테리어와 협의 후 SHOP.DWG를 작성, 감동관의 승인을 득한 후 시공할 것
- 건식벽은 벽체계획도 참조

번호	내 용	일 자	승 인
NO.	DESCRIPTION	DATE	APPR
	수정 및 제출내용 ISSUES & REVISION		

도 면 명  
DRAWING TITLE  
**F동(요양원)  
지상1층 평면도**


건 축 (주) 서한종합건축사사무소  
ARCHI  
구 조 (주) 동양구조  
STRUCTURAL  
기 계 (주) 황도엔지니어링  
MECHANICAL  
전 기 신안기술단 (주)  
ELECTRICAL  
토 목 민앤지니어링 (주)  
CIVIL  
소 방 (주) 황도엔지니어링  
FIRE

승 인  
APPROVED  
감 토 2  
CHECKED  
감 토 1  
CHECKED  
제 도  
DRAWN

축 척  
SCALE  
1/100  
일 자  
DATE  
2018. 08

도면번호  
DRAWING NO.  
A - 432  
일련번호  
SHEET NO.  
-

**SUH-HAN**  
(株)瑞韓綜合建築士事務所  
SUH - HAN ARCHITECTS & ENGINEERS INC.  
서울특별시 강남구 테헤란로 635-4 과학기술비지  
TEL : 2191-9100, FAX : 682-4994

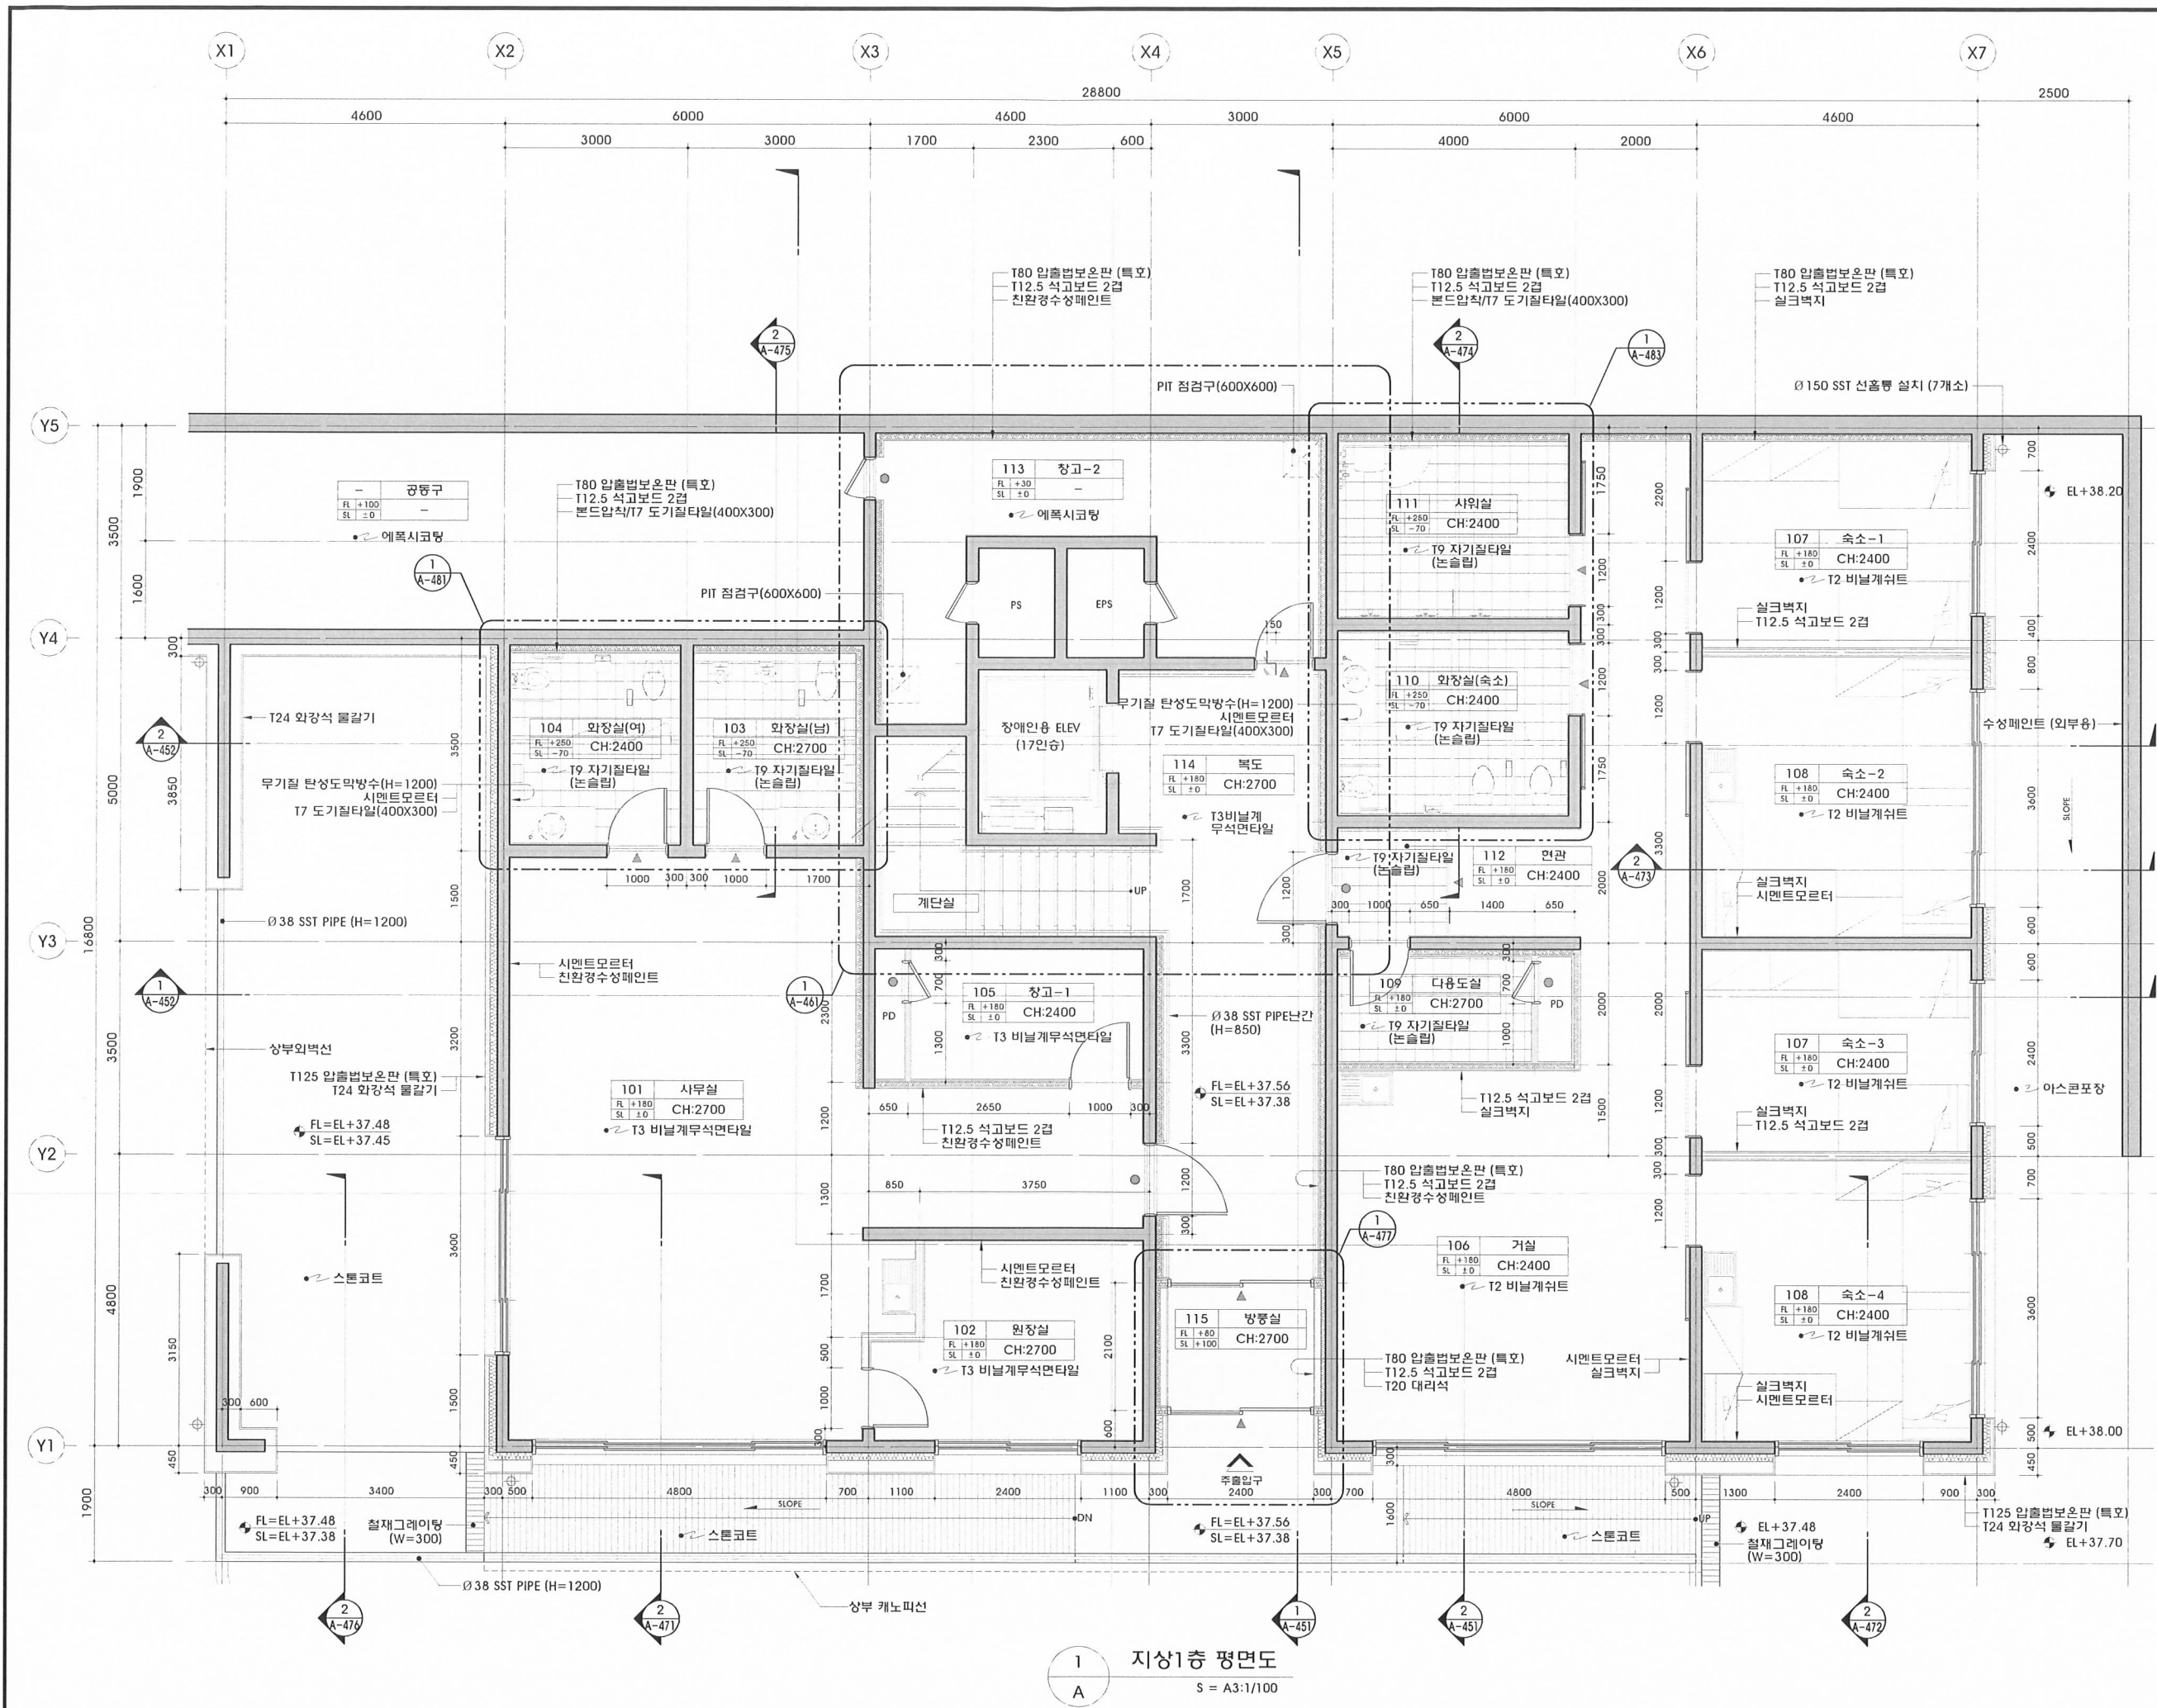

1 지상1층 평면도  
S = A3:1/100

# 홀트 아동복지회 일산 장애인시설 신축공사

PROJECT NO. 2017-03

주 기  
NOTE

1. 2F S.L = 1F S.L + 3600
2. ----- FST : 방화셔터
3. ● : 감동방화문
4. ▲ : T1.2 SST 재로분리대 (W=45)
5. 외벽관련 마감위치 및 규격은 시공 전 SHOP.DWG를 작성하여 감동관의 승인을 득한 후 시공할 것
8. 모든 벽체를 관통하는 설비용 DUCT등의 위치는 시공 전 SHOP.DWG를 작성하여 감동관의 승인을 득한 후 시공할 것
9. 내부 인테리어 벽체와 유리면이 만나는 부분은 인테리어와 협의 후 SHOP.DWG를 작성, 감동관의 승인을 득한 후 시공할 것
10. 건식벽은 벽체계획도 참조

번호	내 용	일 자	승 인
NO.	DESCRIPTION	DATE	APPR

수정 및 제출내용  
ISSUES & REVISION

도면명  
DRAWING TITLE

F동(요양원)  
지상2층 평면도

건축 (주) 서한종합건축사사무소

구조 (주) 동양구조

기계 (주) 용도엔지니어링

전기 신인기술 (주)

토목 민재건축 (주)

소방 (주) 용도엔지니어링

승인  
APPROVED

검토 2  
CHECKED

검토 1  
CHECKED

제 도  
DRAWN

축척  
SCALE

1/100

일 자  
DATE

2018. 08

도면번호  
DRAWING NO.


A - 433

일련번호  
SHEET NO.

-



(株)瑞韓綜合建築士事務所  
SUH - HAN ARCHITECTS & ENGINEERS INC  
서울특별시 강남구 테헤란로 33길 8 3층 833-4호  
TEL . 2191-9100, FAX . 692-4994

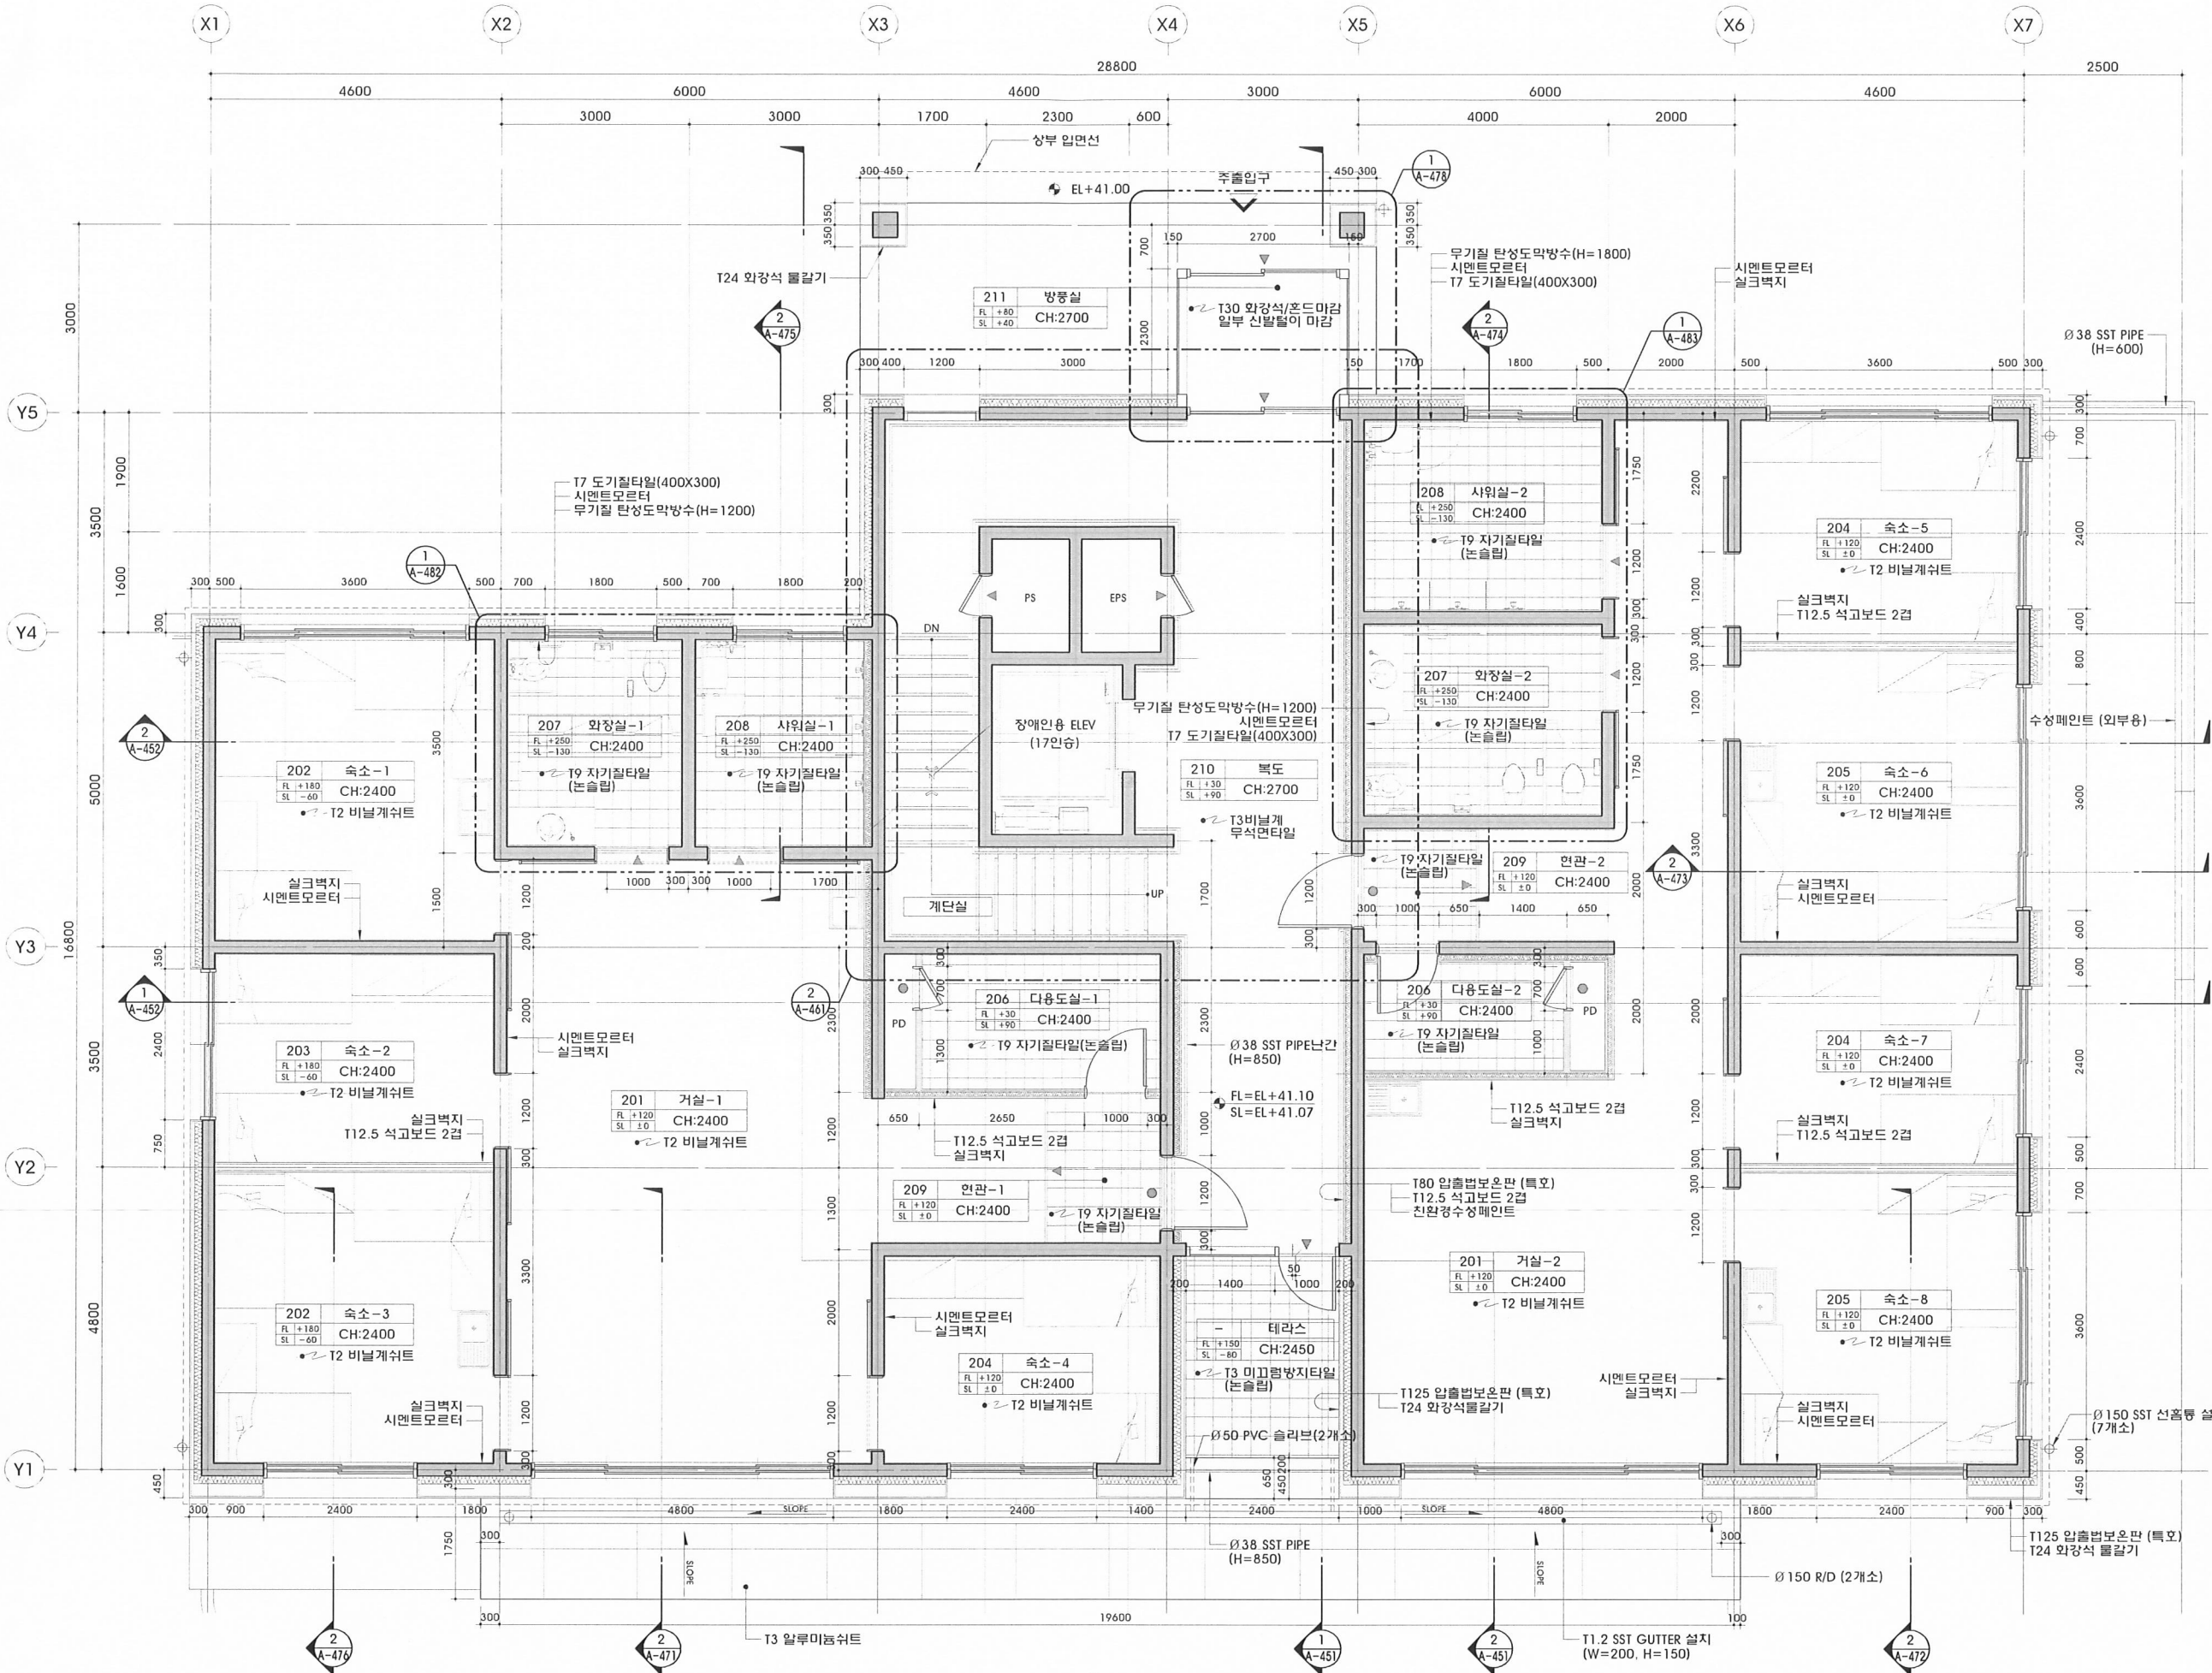

1 지상2층 평면도  
A S = A3:1/100