

# 홀트 아동복지회 일산 장애인시설 신축공사

PROJECT NO. 2017-03

주 기  
NOTE

1. 1F S.L = E.L + 32.80
2. 지붕-1 = 1F S.L + 3500
3. 지붕-2 = 1F S.L + 4200
4. ▲ : T1.2 SST 재료분리대 (W=45)
5. 외벽관련 마감위치 및 규격은 시공 전 SHOP.DWG를 작성하여 감독관의 승인을 득한 후 시공할 것
6. 모든 벽체를 관통하는 설비용 DUCT등의 위치는 시공 전 SHOP.DWG를 작성하여 감독관의 승인을 득한 후 시공할 것
7. 내부 인테리어와 협의 후 SHOP.DWG를 작성 감독관의 승인을 득한 후 시공할 것
8. 건축벽은 벽체계획표 참조할 것

H

경비

번호 NO.	내 容 DESCRIPTION	일 지 DATE	승 인 APPR
-----------	-----------------------	----------------	----------------

수정 및 제출내용  
ISSUES & REVISION

도면명  
DRAWING TITLE  
H동(경비실)  
평면도  
(지상1층, 지붕)

건축 ARCHI (주) 서한종합건축사사무소  
구조 STRUCTURAL (주) 동양구조  
기계 MECHANICAL (주) 용도엔지니어링  
전기 ELECTRICAL 신인기술단 (주)  
토목 CIVIL 민앤지니어링 (주)  
소방 FIRE (주) 용도엔지니어링


승인 APPROVED  
검토 2 CHECKED  
검토 1 CHECKED  
제도 DRAWN

축척 SCALE 1/60  
일지 DATE 2018. 08


도면번호 DRAWING NO. A - 831  
일지번호 SHEET NO. -

SUH-HAN

(株)瑞韓綜合建築士事務所  
SUH - HAN ARCHITECTS & ENGINEERS INC  
서울특별시 강남구 테헤란로 33-1 4층 401호  
TEL. 2191-9100, FAX. 652-4994

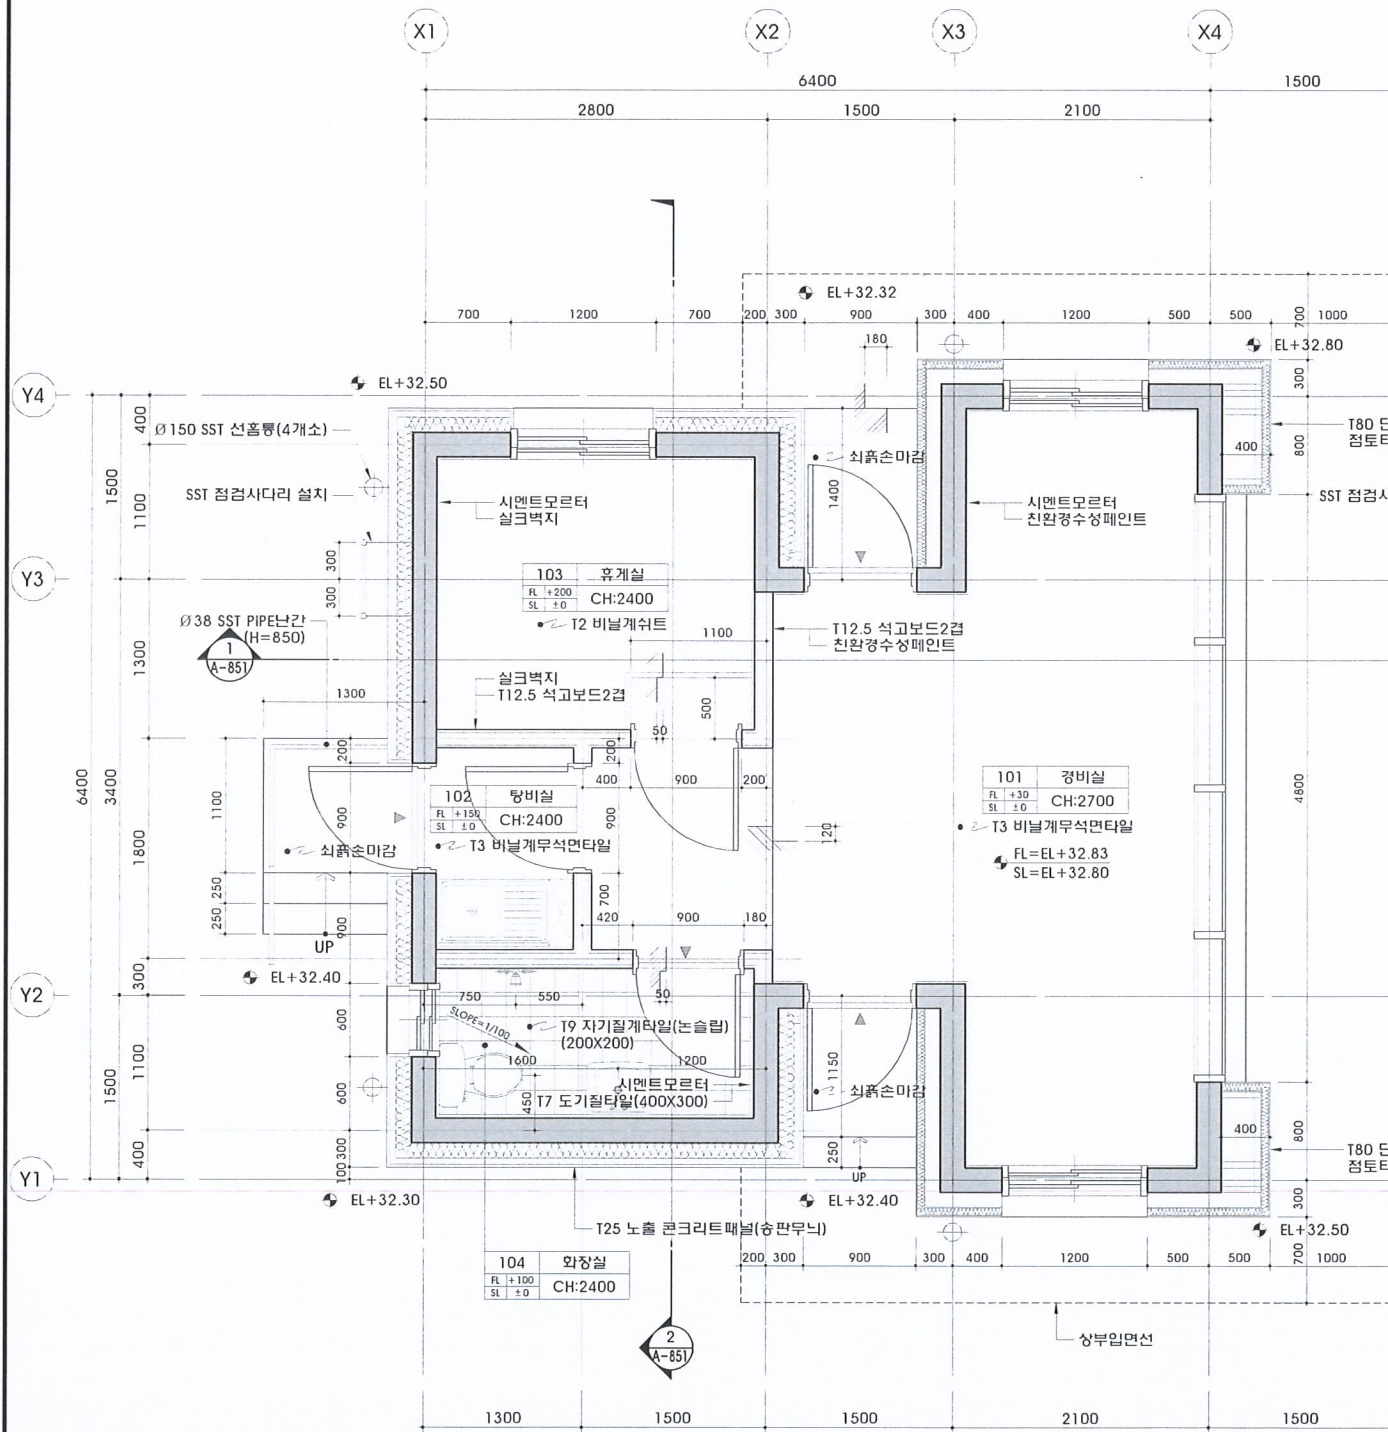

1 지상1층 평면도  
S = A3:1/60

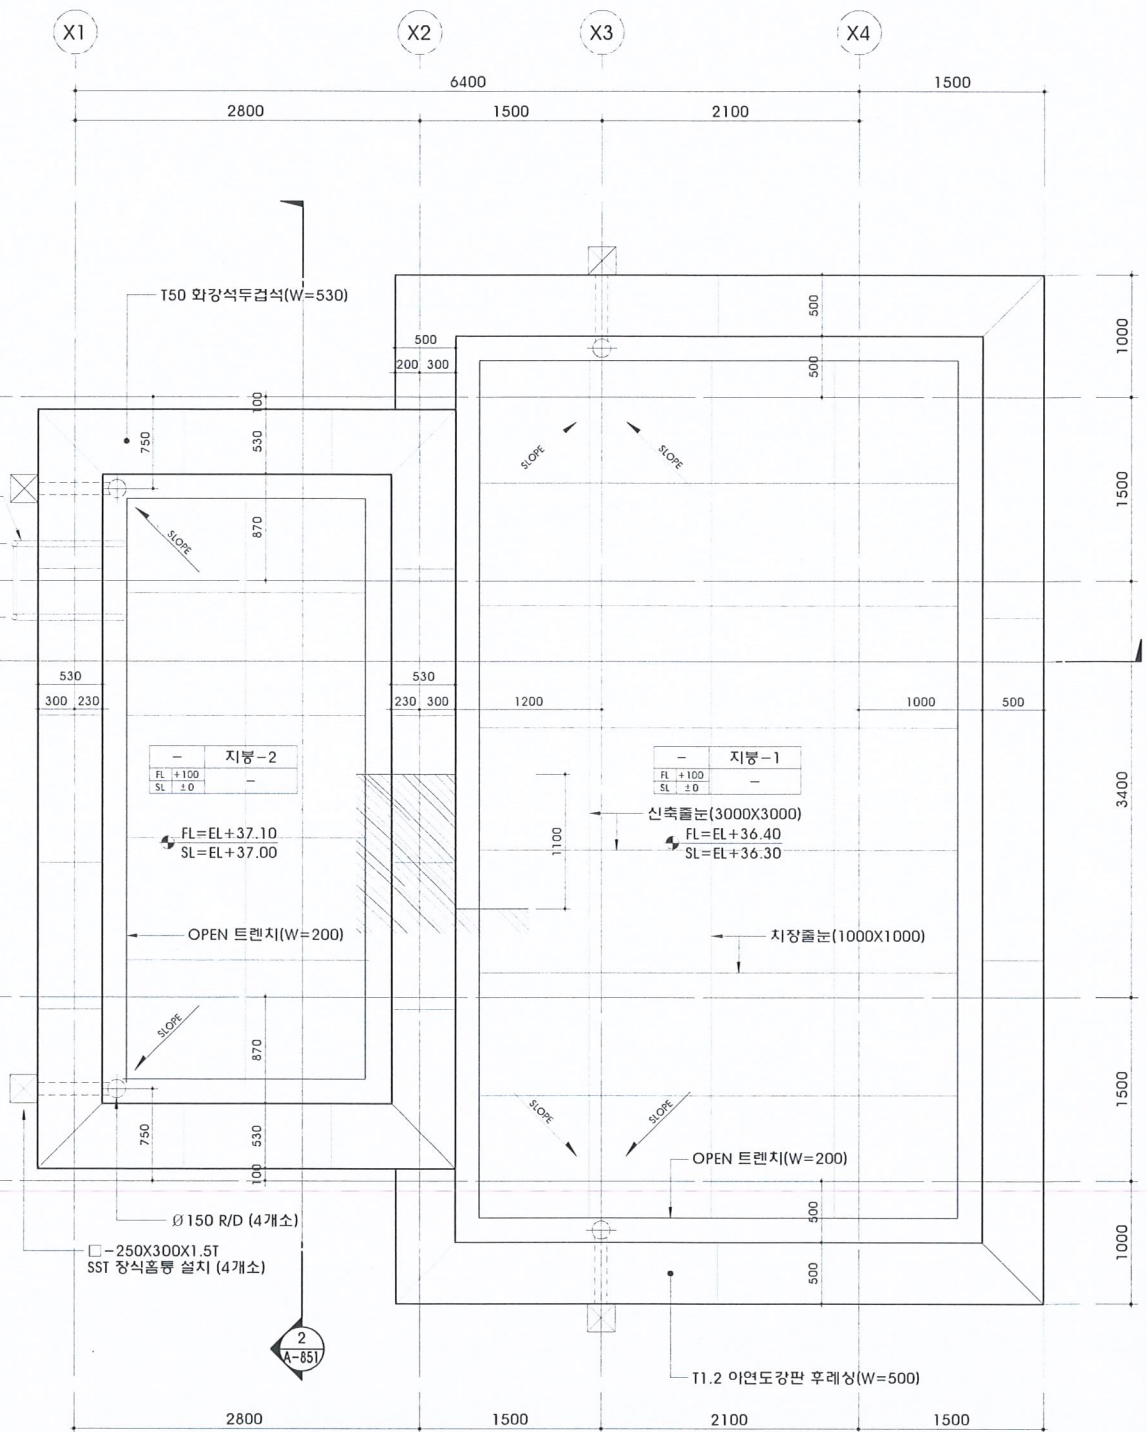

2 지붕 평면도  
S = A3:1/60